
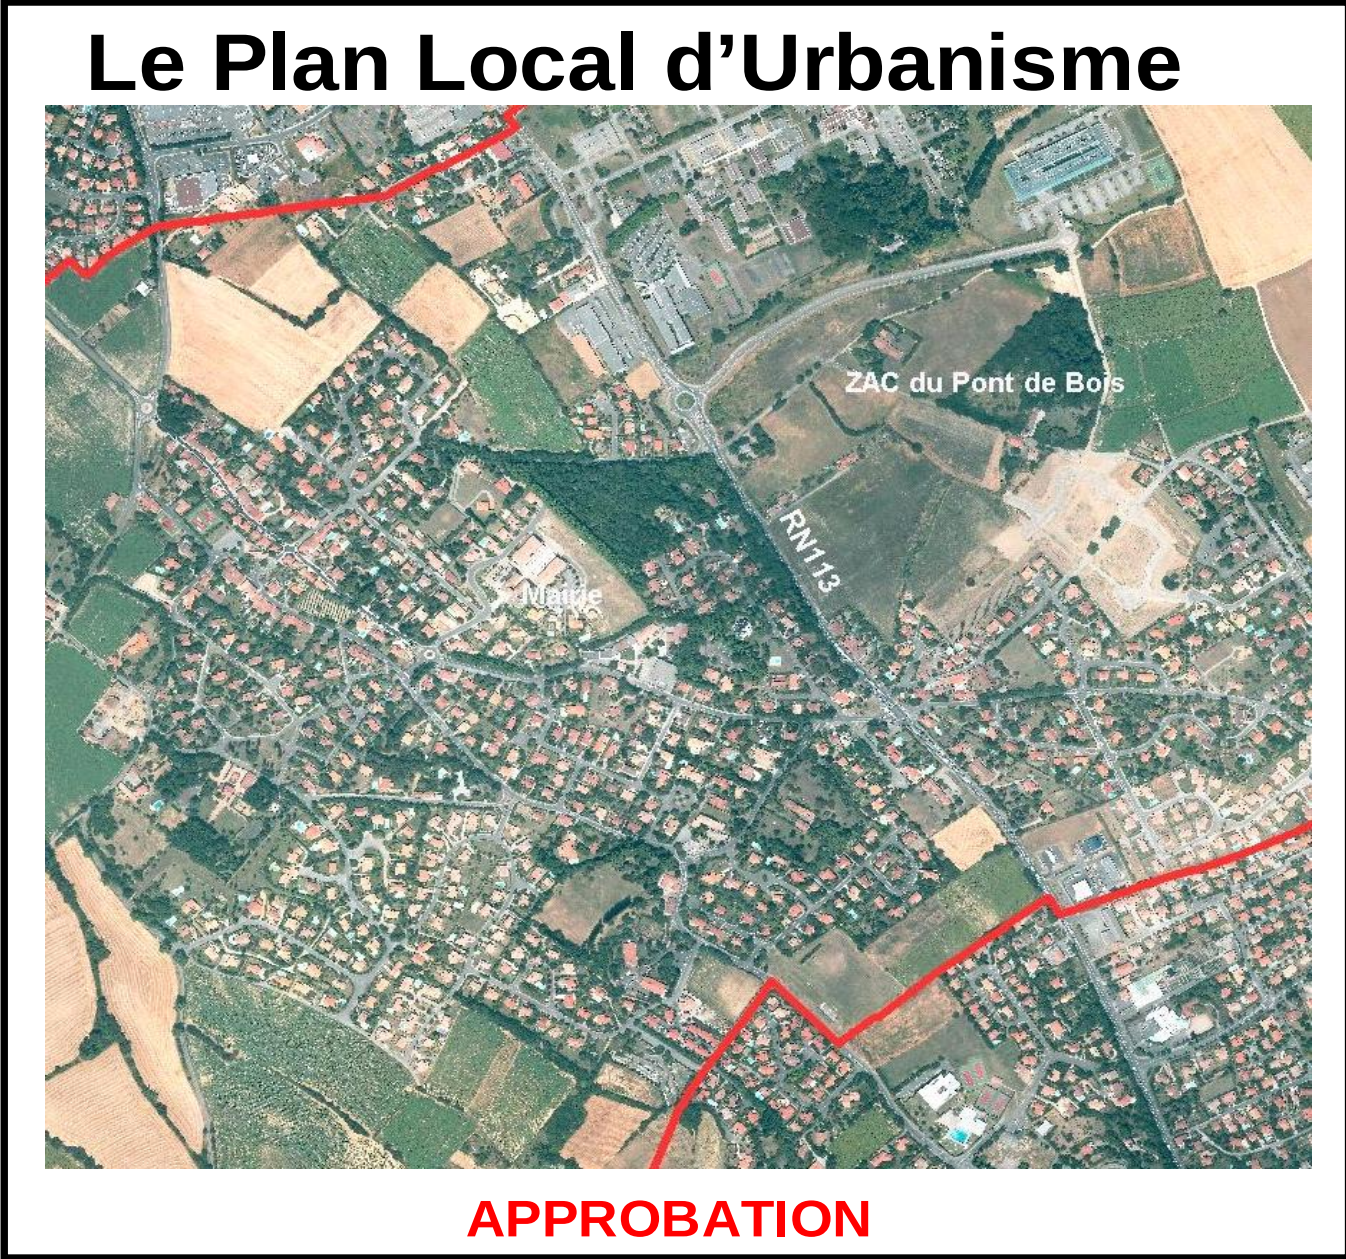


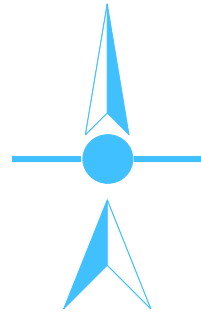

RAMONVILLE SAINT-AGNE

LABEGE

4.2.- Règlement graphique modifié
Plan de zonage échelle 1/5000°

P.L.U.	Approuvé par D.C.M. le	18 décembre 2007
1ère modification	Approuvée par D.C.M. le	21 janvier 2009
2ème modification	Approuvée par D.C.M. le	7 juillet 2010
1ère modification simplifiée	Approuvée par D.C.M. le	4 avril 2011
3ème modification	Approuvée par D.C.M. le	7 juillet 2011

Communauté d'agglomération du SICOVAL - Rue du Chêne Vert B.P. 38200 - 31682 LABEGE cedex
Tél. 05.31.84.27.20 - Fax 05.62.24.29.16

PECHBUSQUE

CASTANET-TOLOSAN

légende

- Limite de zone
- - - Limite de ZAC
- Emplacement réservé
- Espace boisé classé
- Zone affectée par le bruit
- Zone inondable Sogreah - 0 à 0.5 m
- Zone inondable DIREN - crue exceptionnelle
- Zone inondable DIREN - crue fréquente
- Périmètre de protection des monuments historiques
- ★ Bâti remarquable