REDÉCOUVRIR LE JARDIN RURAL, REFUGE DES TURPITUDES DE LA VIE CITADINE

ÉCOQUARTIER ARGENTO - LOT ML3

DOSSIER GRAPHIQUE

LES NOUVEAUX CONSTRUCTEURS

LETELLIER ARCHITECTES · Ouvrement TERRE PAYSAGISTE CONCEPTEUR · ABM énergie conseil · URBACITÉ AMÉNAGEMENTS · Partageons les jardins! · SARAH MEYER ECOLOGUE - CONSULTANTE BIODIVERSITE · CAMPARDOU communication · apave · R-USE

CAHIER DE PLANS

– PLAN MASSE 04

– PLAN DE RDC ET ÉTAGE COURANT - COULEUR PAR TYPOLOGIE 06

– ÉLÉVATIONS 14

PLAN MASSE
MACROLOT 4
LOT 8
LOT 7
ACCÈS BÂT. A
ACCÈS BÂT. B
ACCÈS PK
BÂT.A R+2
BÂT.B R+2
BÂT.C R+1
BÂT.D R+1
IMPASSE GOUDOULI
LOT 1
LOT 2
LOT 3
LOT 4
LOT 5
LOT 6
79A
PLAN MASSE
ÉCH : 1/500ème
N

PLAN MASSE PAYSAGER

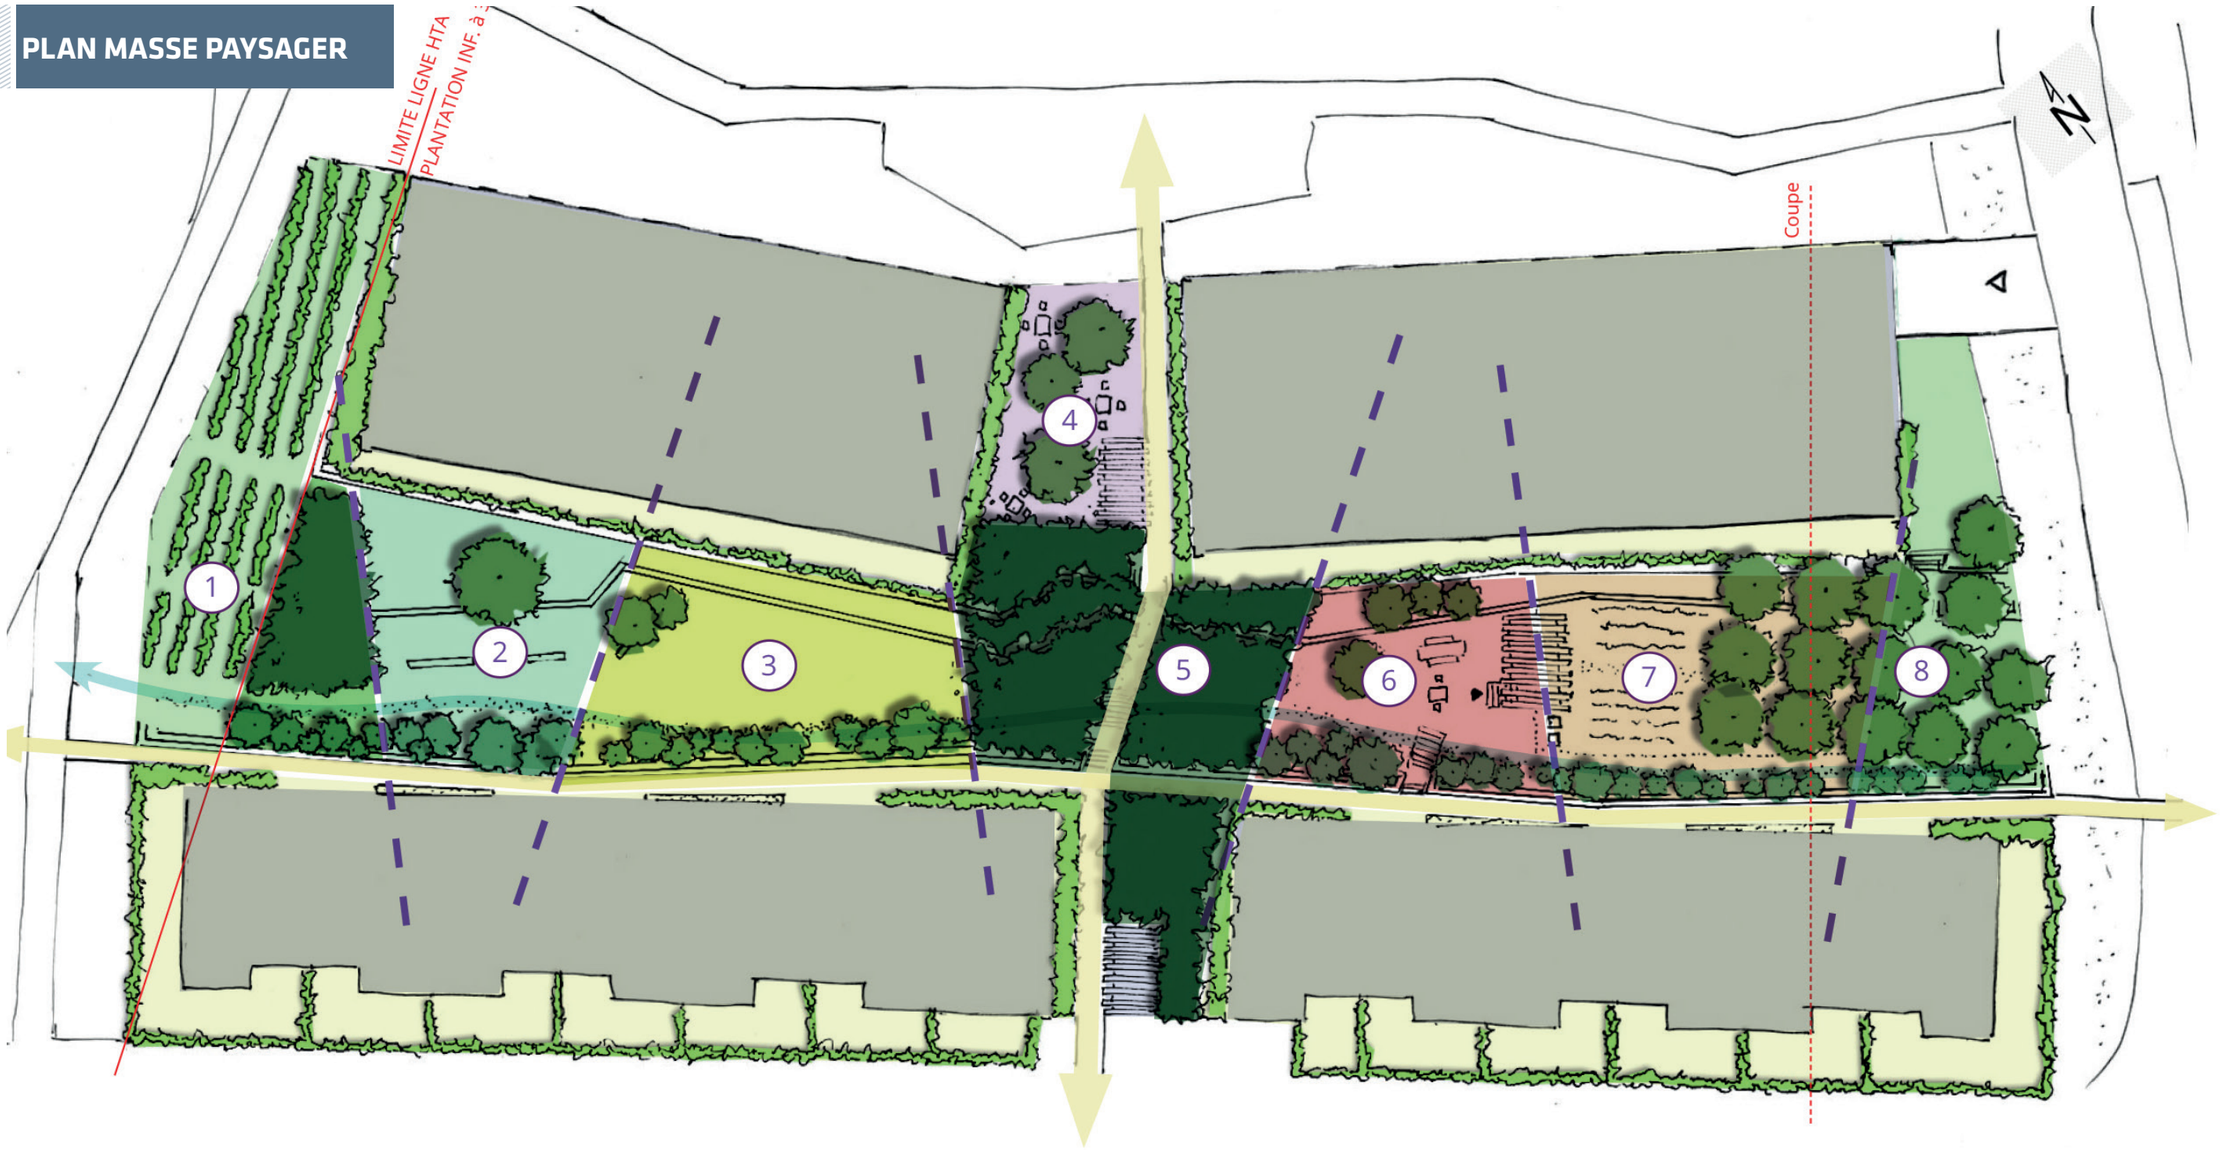

1 FRUCTICETUM

2 THÉÂTRE DE LECTURE

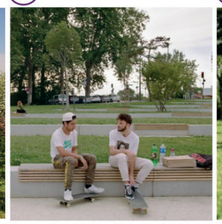

3 PELOUSE OUVERTE

4 ESPACE SENIOR

5 CHÊNAIE

6 PAUSE BRICOLAGE

7 JARDIN PARTAGÉ

8 VERGER

PLAN RDC / A

Typologies

- T2
- T3
- T4

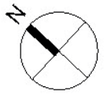

PLAN R+1 / A

Typologies

- T2
- T3
- T4

PLAN RDC / B

Typologies

- T2
- T3
- T4

PLAN R+1 / B

Typologies

- T2
- T3
- T4

PLAN RDC / C

Typologies

- T2
- T3
- T4
- T5

PLAN R+1 / C

Typologies

- T2
- T3
- T4
- T5

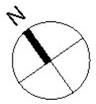

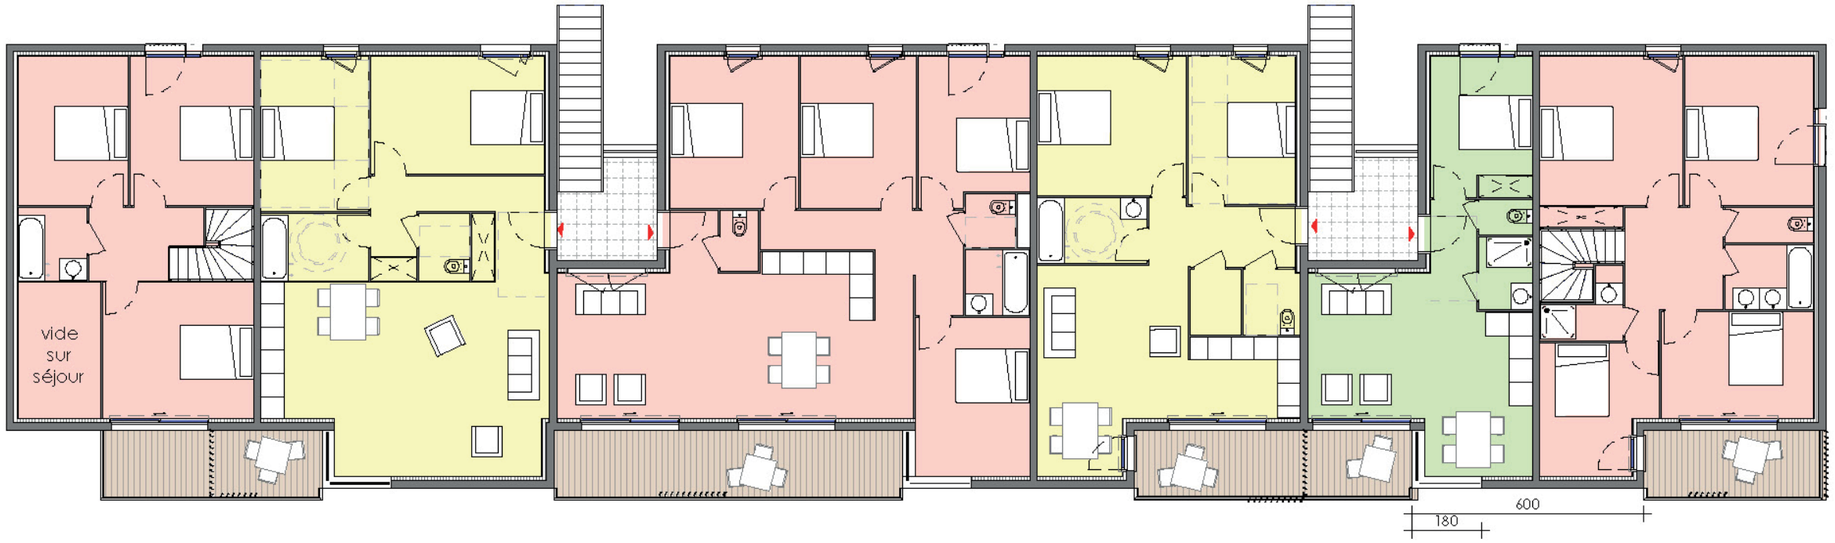

PLAN RDC / D

Typologies

- T2
- T3
- T4
- T5

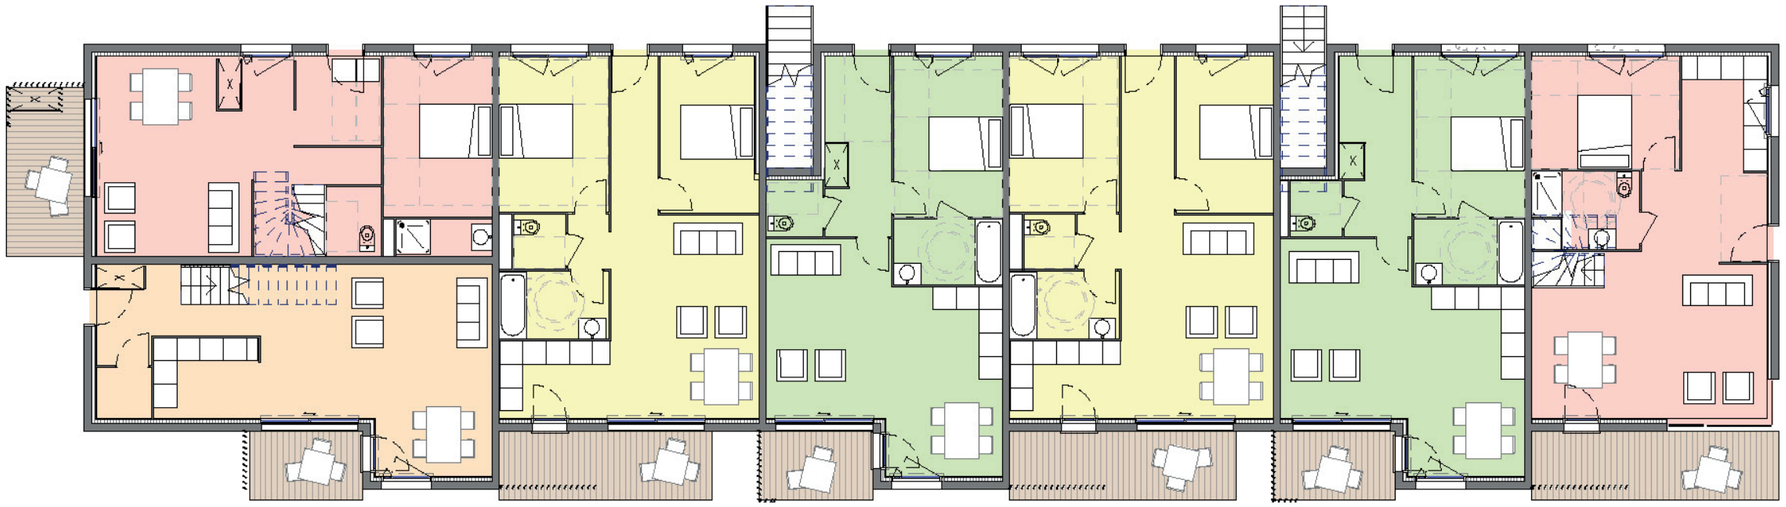

PLAN R+1 / D

Typologies

- T2
- T3
- T4
- T5

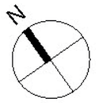

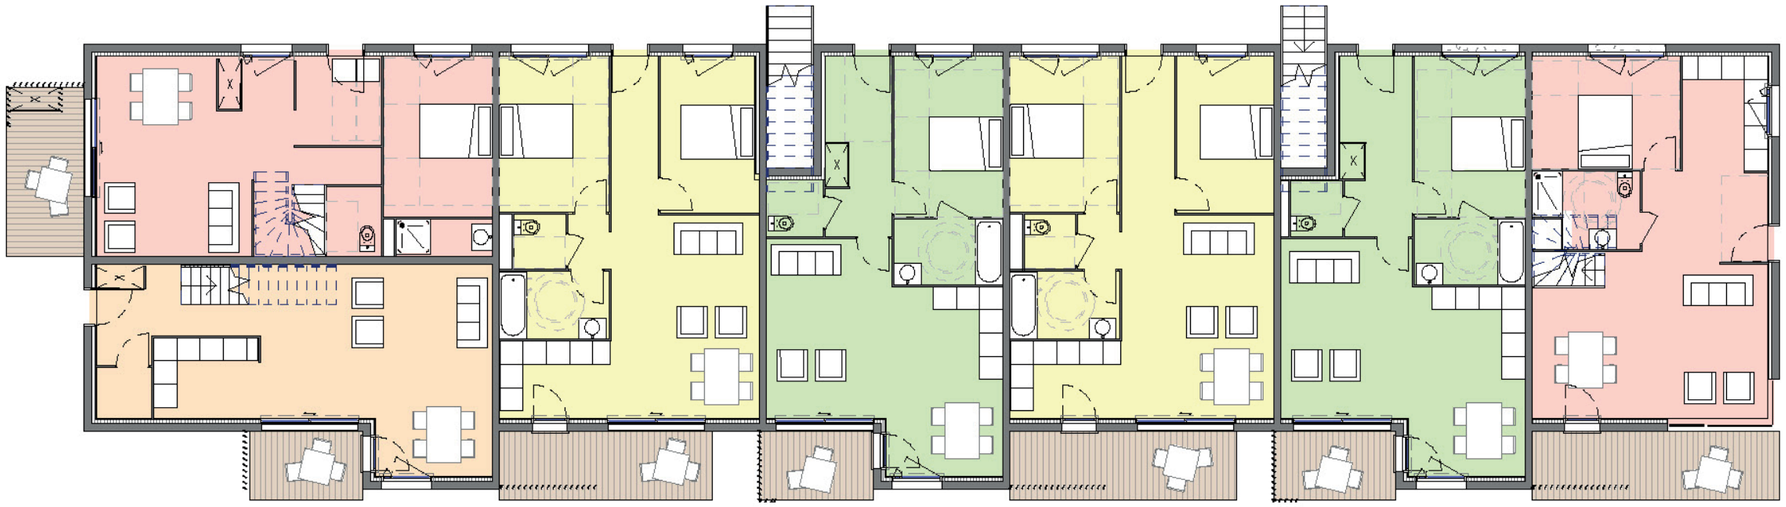

FAÇADE EST

FAÇADE NORD

FAÇADE NORD_INTERMÉDIAIRE

FAÇADE OUEST

FAÇADE PIGNONS EST

FAÇADE PIGNONS OUEST

FAÇADE SUD_COLLECTIF

FAÇADE SUD_INTERMÉDIAIRE

LES NOUVEAUX CONSTRUCTEURS

CONTACTS

PERSONNE RÉFÉRENTE

SEVAN DUTERTRE
DIRECTRICE DU DÉVELOPPEMENT
SDUTERTRE@LNCSA.FR
+33 6 77 22 34 28

AMBRE SOUADA
RESPONSABLE DE DÉVELOPPEMENT - CONSULTATIONS
ASOUADA@LNCSA.FR
+33 1 55 60 45 45
+33 6 15 54 92 40

ANDRÉ DE POMPIGNAN
DIRECTEUR GRANDS PROJETS
APOMPIGNAN@LNCSA.FR
+33 1 55 60 45 85
+33 6 31 69 51 77