

OMBRIÈRES d'Occitanie

1 projet
Auzeville-Tolosane (31)



Le 22-04-2022
Version 1

Auzeville-Tolosane (31)

I. Offre « Ombrières d'Occitanie »

II. Votre projet : Aire de Covoiturage Moulin Armand

III. Synthèse

LE CONTEXTE

OFFRE :

« Ombrières
d'Occitanie »

Un projet de déploiement d'ombrières de parking situées sur l'ensemble de la région Occitanie, dans une logique de production d'énergie **au service des territoires**.

Issue d'un partenariat noué entre l'agence régionale AREC OCCITANIE, la société SEE YOU SUN et l'entente TERRITOIRE D'ÉNERGIE.



Outil régional de la transition énergétique, qui accompagne les acteurs publics, privés, citoyens et leurs projets



Société spécialisée dans le développement d'ombrières solaires photovoltaïques, associées aux recharges des véhicules électriques



Entente qui réunit les 13 syndicats départementaux d'énergie (SDE) de l'Occitanie, spécialistes locaux de l'électricité et de l'énergie

Une ombrière solaire

& des services

100 % FINANCÉS

- ❑ Des projets sur mesure, construits avec vous et pour les usagers,
- ❑ Sur les **parkings publics et privés**,
- ❑ Pré-équipés pour accueillir de futures **bornes de recharge pour les voitures électriques** (reste à charge le coût et la pose de la borne),
- ❑ **100 % financées** dès les premières phases d'étude jusqu'à sa construction et pendant son exploitation.
- ❑ **OMBRIÈRES D'OCCITANIE**, une véritable **offre de services** pour les usagers
 - Protection intempéries,
 - Mobilité électrique,
 - Éclairage,
 - Récupération des eaux pluviales,
 - Caméras (en option),
 - etc.



100 % financées



Accueil de bornes de charges




Services

Étendre notre
savoir-faire pour
solariser de
nouveaux espaces

Le métier d'**OMBRIÈRES D'OCCITANIE** comprend
la **solarisation de différents types d'espace** :

- Parking,
- Gare routière,
- Boulodrome ou quillodrôme,
- Tribunes de stade,
- Terrain de tennis,
- Terrain de basket,
- Préaux d'écoles,
- etc.

→ **Parking existant, en construction ou en projet**

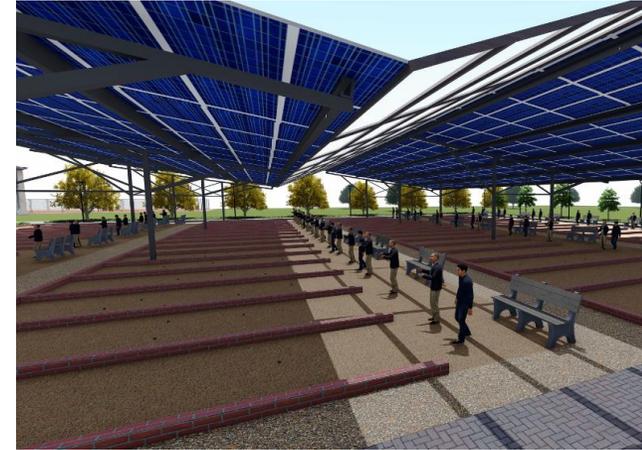


Boulodrome





Gare Routière


Coupe ombrière « double »

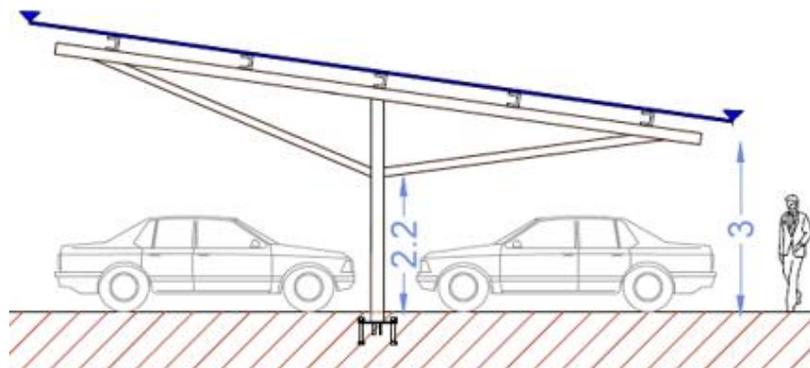

Coupe ombrière « bi pente double »

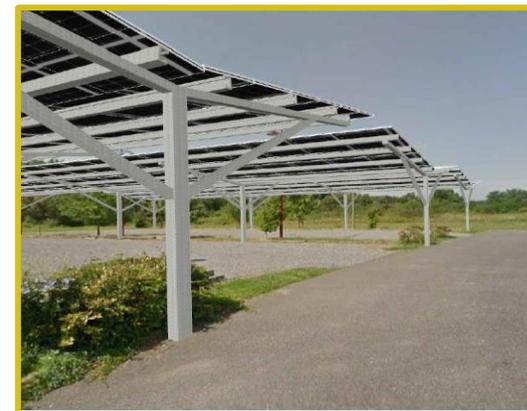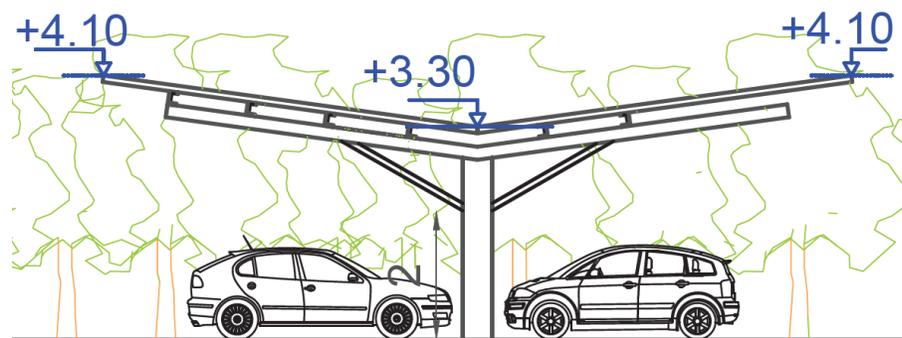

Coupe ombrière « simple »

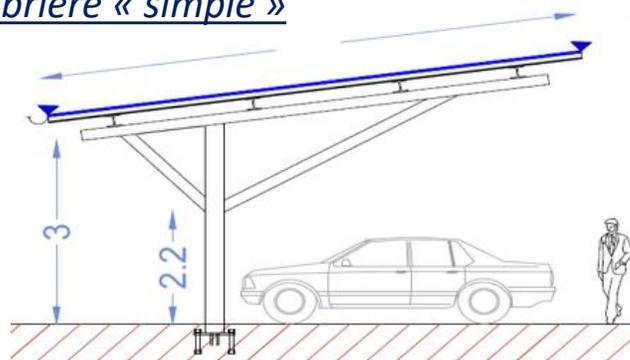

Valorisation de l'électricité

Une électricité de source solaire photovoltaïque, produite et consommée sur votre territoire



- Orientation Est, Sud, Ouest
- Étude de l'accès au réseau électrique
- Dessin du projet suite à l'analyse des contraintes locales (obstacles, utilisation du site, type de sol, etc)
- Réalisation d'une présentation technique de l'étude

Vente de l'électricité via **contrat d'obligation d'achat (OA)**

- Déterminé par **l'espace disponible et ses contraintes**
- Tarif au guichet, pour 3 paliers de puissances :
 - De 36 kWc à 100 kWc** (≈ conso électrique de 20 à 45 personnes /an)
 - De 100 à 300 kWc** (≈ conso électrique de 50 à 120 personnes / an)
 - De 300 à 500 kWc** (≈ conso électrique de 120 à 250 personnes / an)
- Une électricité de source renouvelable physiquement consommée par votre site, aux heures de production

Développement de chaque site

CALENDRIER TYPE d'un site public : 10 à 12 mois à partir de la délibération de la collectivité

Octobre 2021 (MO)

1. Envoi de l'offre et de la Manifestation d'Interet Spontanée (MIS)

Novembre (M+1)

2. Publication de l'avis de publicité (2 semaines)

Décembre (M+2)

3. Délibération de la collectivité

Février 2022 (M+4)

4. Echange autour des plans et dépôt du Permis de Construire (PC)

Mars à Juin (M+8)

5. Autorisation du PC et affichage (3 mois d'instruction)

Juillet (M+9)

6. Signature du bail

Aout (M+10)

7. Démarche ENEDIS

Octobre (M+12)

8. Construction

Décembre (M+13)

9. Mise en service de la centrale

Auzeville-Tolosane (31)

I. Offre « Ombrières d'Occitanie »

II. Votre projet : Aire de Covoiturage Moulin Armand

III. Synthèse

Votre parking




Auzeville-Tolosane (31)

I. Offre « Ombrières d'Occitanie »

II. Votre projet :

- Aire de Covoiturage

III. Synthèse

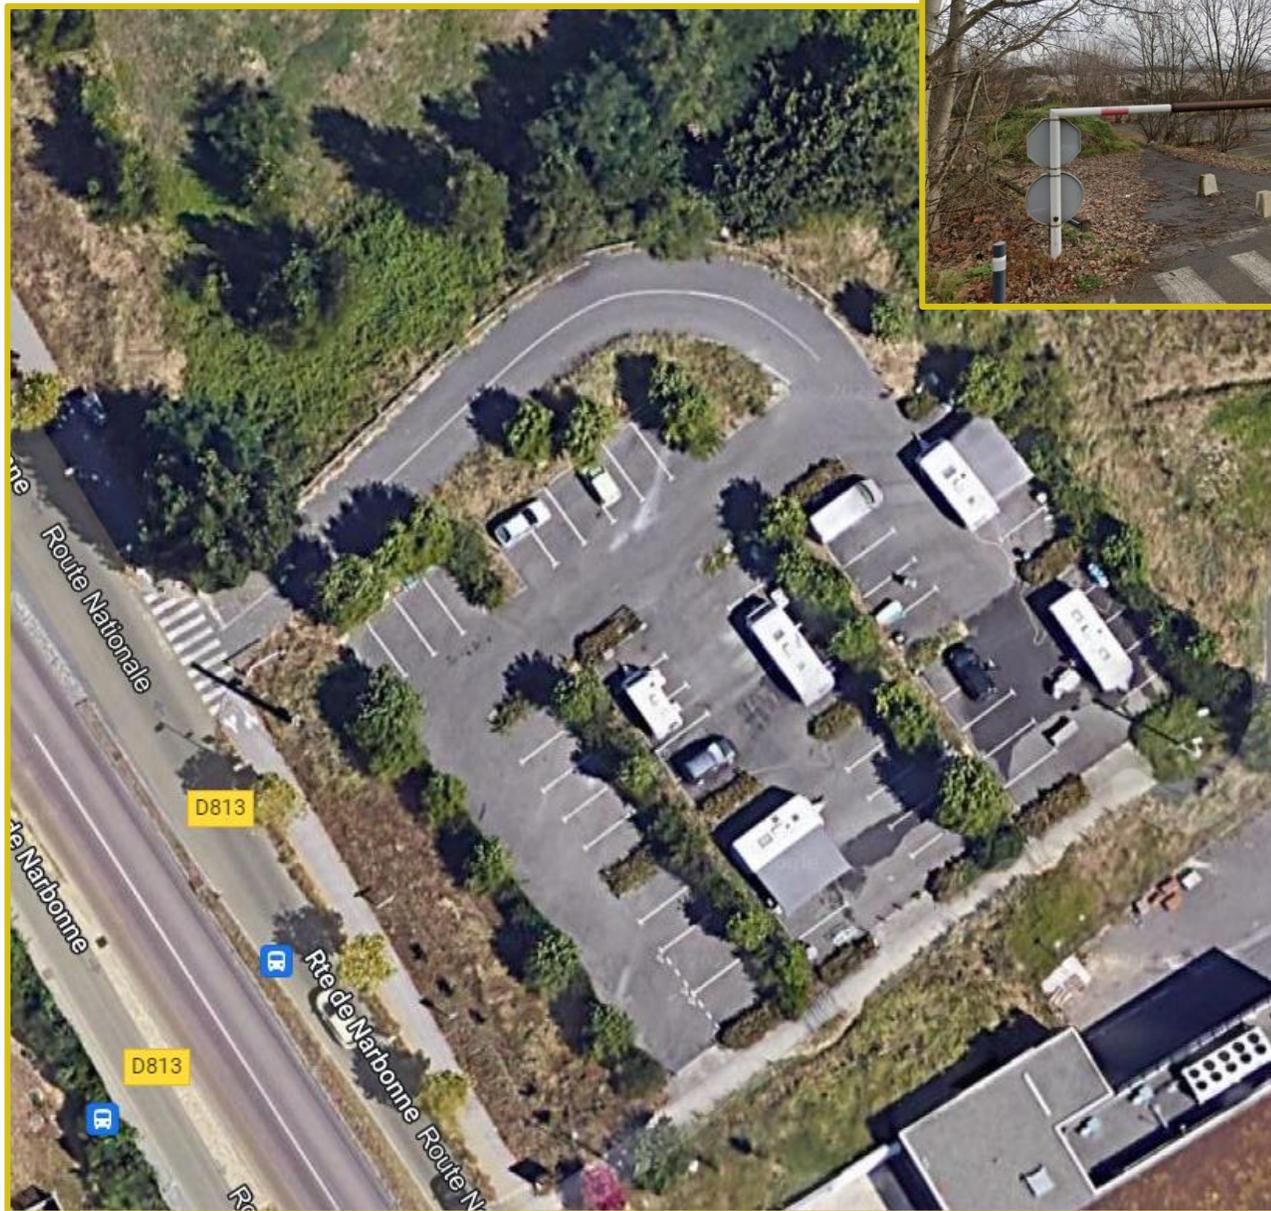

Profitez de votre parking pour implanter
un générateur solaire d'une puissance estimée de **209 kWc**



Auzeville-Tolosane (31)

I. Offre « Ombrières d'Occitanie »

II. Votre projet :

- Aire de Covoiturage

III. Synthèse

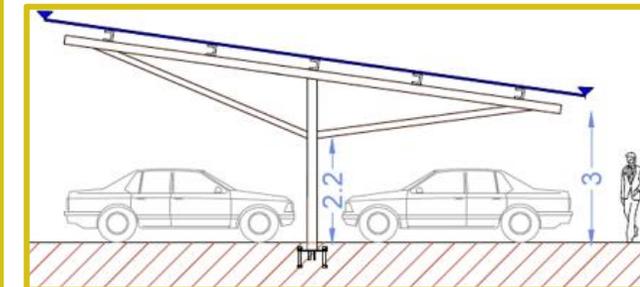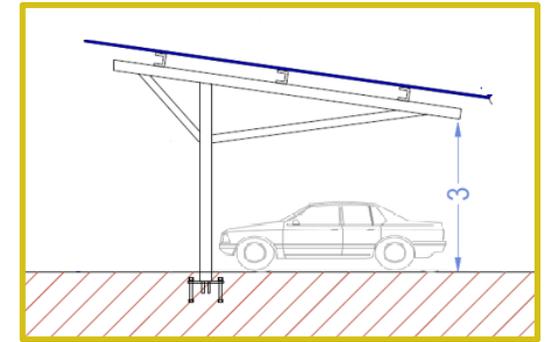

Ombrière simple 1 : 29,5m x 5,8 m
Ombrières doubles : 27,7 m x 12,7 m
Ombrière simple 2 : 27,7 m x 6 m

Éléments techniques :

Les arbres à proximité devront être élagués, déplacés ou supprimés afin de diminuer l'ombrage porté sur les ombrières ou faciliter l'implantation de ces dernières.

Auzeville-Tolosane (31)

I. Offre « Ombrières d'Occitanie »

II. Votre projet :

- Aire de Covoiturage

III. Synthèse

| Indicateurs | Données Clés |
|---|--------------|
| Puissance estimée (kWc) | 209 |
| Production d'électricité estimée (MWh / an) | 256 |

Hypothèses :

- Tarif de rachat : 92.8 € / MWh
- Tarif du raccordement électrique au réseau : 7000 € maximum

Loyer versé à la commune pendant 30 ans, pour ce site : 100 €/an

Auzeville-Tolosane (31)

I. Offre « Ombrières d'Occitanie »

II. Votre projet : Aire de Covoiturage Moulin
Armand

III. Synthèse

NOTRE OFFRE

- OMBRIERES D'OCCITANIE **analyse** le potentiel du site et ses contraintes, **dessine le projet** et **se charge** de la demande de permis de construire
- OMBRIERES D'OCCITANIE **construit** l'installation via son activité de **contractant général**
- OMBRIERES D'OCCITANIE **exploite, supervise** et **entretient** la centrale pendant la durée du contrat

Installations **financées en totalité** par OMBRIERES D'OCCITANIE

- Convention de mise à disposition du parking
- Contrat de mise à disposition de l'installation

DIMENSIONNEMENT

Puissance totale solaire : 209 kWc

LOYER

L'objectif de cette offre est de **créer avec vous une offre de service** (production ENR, abri véhicules et publics, bornes de recharges, récupération eau de pluie pour arrosage, éclairage, etc.). En outre, un revenu est proposé **suivant la même base partout en Région**. Son montant, proche de zéro pour les plus petits projets (< 200 kWc), varie en fonction de la puissance et du nombre de projets.

ÉQUIPEMENTS & EXPLOITATION

- Fourniture et pose des ossatures métalliques
- Fourniture et pose des panneaux solaires et onduleurs
- Câblage AC/DC, protection et raccordement sur le Tableau Général Basse Tension (TGBT)
- Système de fixation des modules

Puissance de l'installation : 209 KWc

Production annuelle totale estimée : 256 MWh/an

Équivalent à la consommation électrique de **120** habitants de Auzeville-Tolosane ¹,

Soit une couverture de 3 % de la consommation électrique résidentielle de la commune

OPTION A : Loyer global cumulé versé à la commune de Auzeville-Tolosane pour le site (pendant 30 ans) :

100 € / an

OPTION B : Une soulte globale versée en une fois pour l'ensemble des sites :

2 000 €

¹: Selon une base de consommation de 2,13 MWh/hab à Auzeville-Tolosane (ENEDIS 2020)

ANNEXES



QUELQUES REFERENCES



PEX Toulouse (31) - AREC



Béziers (34) - AREC



Labège (31) - AREC



**Le Séquestre (81) –
Ombrières d'Occitanie**



INPT Toulouse (31) - AREC



Parigné (35) – See You Sun



Périgny (17) - See You Sun

Les Ombrières « premium »

Coût prévisionnel de l'option
« premium » :

- Proportionnel à la taille du projet ;
- Environ 10 k€ pour 100 kWc ;
- Environ 25 à 30 k€ pour 300 kWc




BOULODROME

- Exemple ci-contre :
 - Dimensions d'1 ombrière : 30 m x 14 m
 - Largeur d'1 terrain : 3 m
 - Nombre de terrains sous 1 ombrière : $30 \text{ m} / 3 \text{ m} = 10$
 - Présence de 3 ombrières : $10 \times 3 = 30$ terrains
- Disposer de terrains **modulables** et **utilisables toute l'année** et quelque soit l'horaire (présence de **spots / leds**)
- Accueillir des **compétitions** du fait des **terrains homologués** de par leurs dimensions
- Projet qui s'inscrit dans une démarche d'**aménagement global** de la commune, visant à **enrichir le panel d'équipements sportifs**



IMPLANTATIONS 3D TYPES

BOULODROME

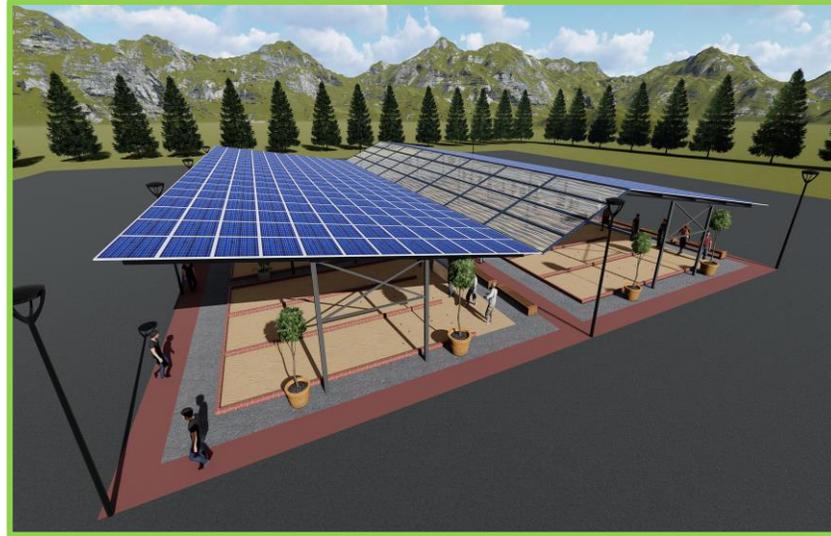


En fonction de la **descente de charges** du charpentier et de **l'étude de sol** fournie, nous solliciterons **OPTI'TECH**, notre BE béton pour le **dimensionnement des massifs**.

Cette étude permettra de définir deux types de massifs : **les massifs courants** et les **massifs de rives** (aux extrémités de l'ombrière). Cette étude permet également de déterminer le **ferrailage des massifs**.

Suite à cette étude, le maçon interviendra pendant les **semaines indiquées** sur le planning pour **terrasser** et **couler** ces massifs.

L'**immobilisation** des zones des ombrières est **totale** durant cette phase.


En cas d'étude de sol **défavorable**, nous travaillerons les fondations en **pieux** avec **soudure de la platine en tête de pieux**.

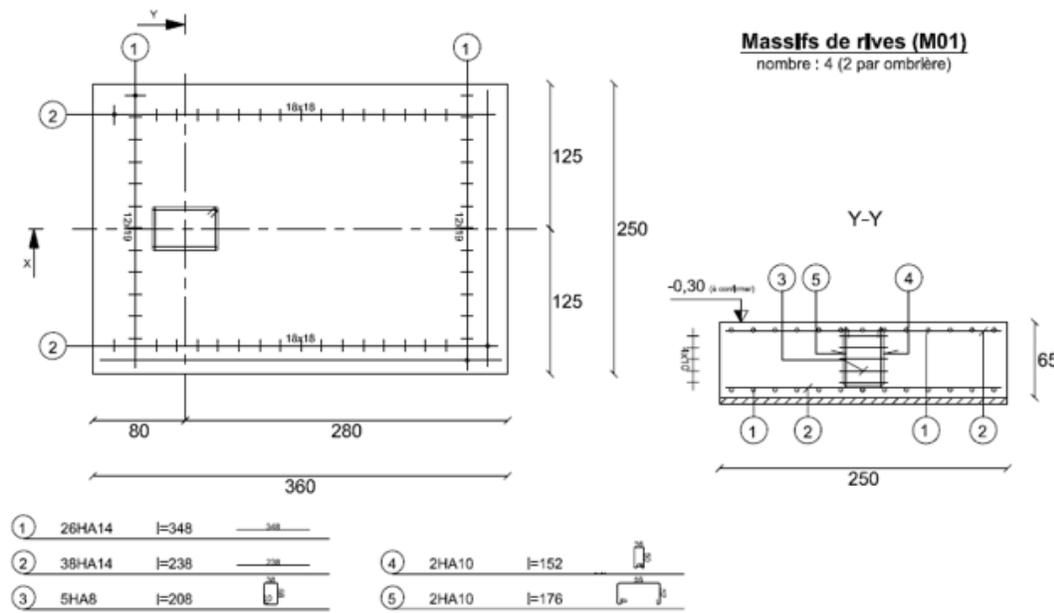

Pour les projets de puissance supérieure à 100 kWc, nous vous proposons les panneaux DUAL SUN FLASH 405

Dual Sun est un fabricant français de panneaux solaires

- Cellules monocristallines, verre anti-reflet garantissant une haute performance même en cas de lumière diffuse
- Garantie produit de **20 ans**
- Bilan carbone inférieur à 550 kg eq. CO₂/kWc attesté par le certificat ECS CRE 4 n°042-2021_001 émis par CERTISOLIS

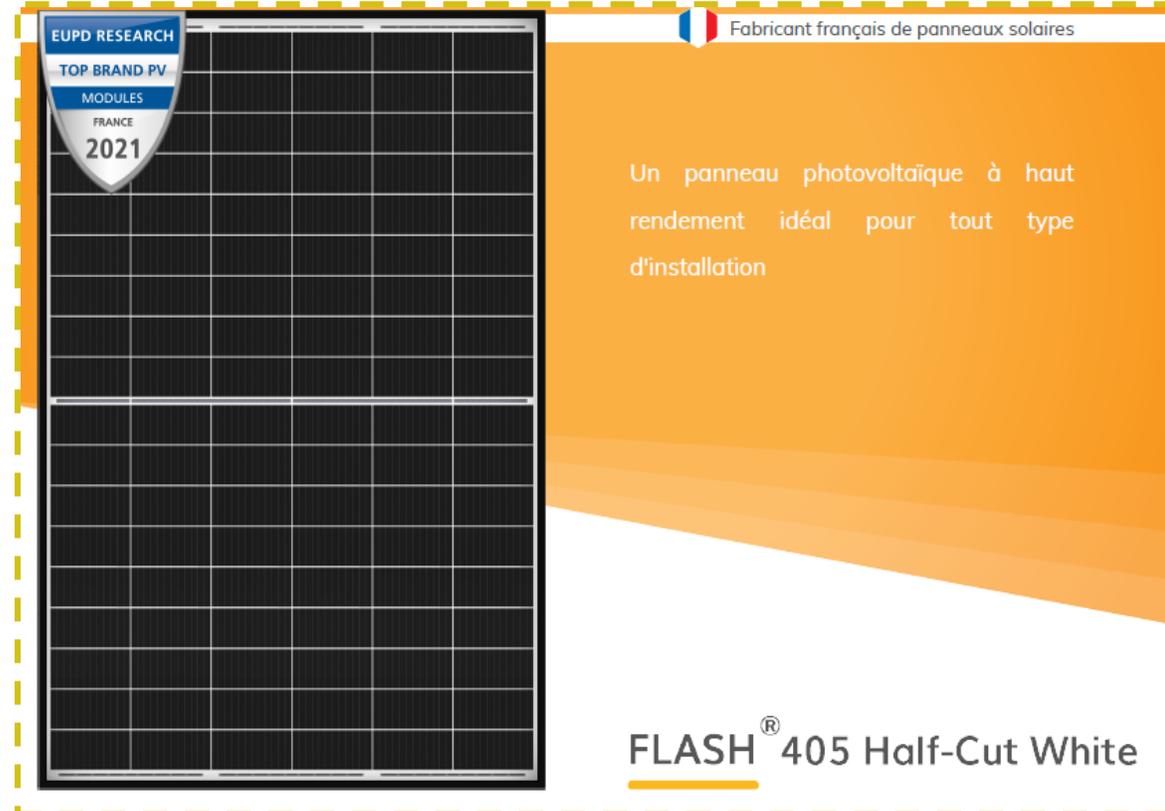

DESCRIPTIF ONDULEURS

Pour le projet, nous vous proposons des **onduleurs** HUAWEI dimensionnés pour répondre à la puissance installée :

- Puissance nominale AC : 100 kVA,
- Max. Puissance active AC (pour cos phi=1) : 110 kW,
- Plage de tension MPPT : 200 – 1000 V,
- Courant d'entrée max/MPPT. : 26A,
- Coupure DC intégrée
- Nombres de MPPT indépendants : 10,
- Nombre d'entrées DC/MPPT : 2,
- Rendement max. : 98.8 %,
- Rendement européen : 98.6 %,
- Raccordement AC : triphasé,
- Tension nominale AC : 400 V,
- Courant de sortie max : 160.4 A,
- Dimensions : 1035 x 700 x 365 mm,
- Poids : 90 kg,
- Garantie produit : **10 ans**

SUN2000-100KTL-M1
Smart String Inverter



T1
MPPT Trackers



MPP (4 480 V)
Max. Efficacité



Gestion au niveau
des chaînes



Smart I-V Curve
Diagnostic pris en charge



MBLIS
Prise en charge




Correction sans
fusible



Parafoudres pour
DC & AC



IP65
protection

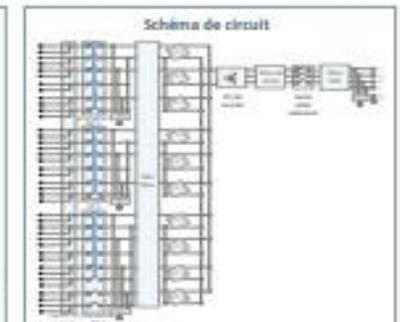

DESCRIPTIF SHELTERS

La mise en place de shelters au sol permet de protéger le matériel électrique comme les onduleurs contre le vandalisme et surtout pour la sécurité des citoyens et des biens.

lmSOLEIL
CENTRALE PHOTOVOLTAÏQUE



Dimensions hors tout :
1700 x 950 x 1750

| | | | |
|---------------------|----------|------------------------------------|--|
| CT4-01100 100KTL | | Tolérances générales : ISO 2768-mk | |
| Matière : Inox | | Traitement : | |
| Finition : RAL 7035 | | Echelle 1:50 | |
| Masse : 350kg | | A4 Page 1/1 | |
| Indice | Date | | |
| 00 | 29/06/20 | | |

lmSOLEIL
CENTRALE PHOTOVOLTAÏQUE



Dimensions hors tout :
1700 x 950 x 1650

| | | | |
|-----------------------|----------|------------------------------------|--|
| CT2-01100 HW100KTL | | Tolérances générales : ISO 2768-mk | |
| Matière : Acier | | Traitement : Galva à chaud | |
| Finition : RAL 7035 | | Echelle 1:50 | |
| Masse : 350kg | | A4 Page 1/1 | |
| Indice | Date | | |
| 00 | 10/12/19 | | |

ENTRETIEN SUPERVISION MAINTENANCE

Prestations liées à la maintenance :

- Vérification du système
- Vérification absence de corrosion
- Etat des connexions
- Etat des boites de jonction
- Etat de câblage
- Resserrage des connexions électriques sur tableau électriques et onduleurs
- État du parafoudre (visuel)
- Contrôle visuel des fusibles
- Contrôle visuel du disjoncteur
- Essai du DDR
- Test de protection de découplage
- Vérification des mises à la terre fonctionnelles + liaisons équipotentielles
- Vérification visuelle des panneaux + état de propreté
- Vérification de la puissance du champ: tension et intensité
- Contrôle thermographique

Prestations liées à la supervision :

- Surveillance journalière de fonctionnement des matériels / alertes des défaillances identifiées par le monitoring / accès à la plateforme internet et GSM

Prestations liées au nettoyage :

- Nettoyage de l'ensemble des modules une fois tous les deux ans

Le recyclage des panneaux



Programme de reprise et de recyclage des panneaux photovoltaïques en Europe

Rendre l'industrie photovoltaïque DoubleGreen: PV CYCLE est une association à but non lucratif fondée en 2007 par l'industrie photovoltaïque (PV) pour mettre en place un programme de reprise et de recyclage pour les panneaux PV en fin de vie. Le programme est entièrement financé par les fabricants et importateurs. PV CYCLE s'est engagée à être opérationnelle dans les 27 États membres de l'Union européenne ainsi que dans les pays de l'Association européenne de libre échange (AELE). Nos membres représentent actuellement plus de 90 % du marché européen.

Ce système **GRATUIT** est disponible à quiconque souhaite mettre au rebut des panneaux PV* à la fin d'un chantier de démontage, démolition ou rénovation :

⇒ **Si vous avez moins de 30 à 40 panneaux :**

Visitez www.pvcycle.org et cherchez votre point de reprise le plus proche. Après le démontage, votre désinstallateur peut se débarrasser des panneaux dans un des conteneurs situés dans un point de reprise. Une fois les conteneurs remplis, les panneaux seront transportés vers des usines de recyclage. En cas de doute, contactez PV CYCLE.


⇒ **Si vous avez plus de 30 à 40 panneaux :**

Appelez le +32 2 400 10 49 ou envoyez un courriel à operations@pvcycle.org si vous souhaitez organiser la reprise des panneaux. Un camion sera envoyé pour transporter vos panneaux en fin de vie directement vers les usines de recyclage. Des conditions spéciales peuvent être appliquées pour des grandes installations et rénovations.

Le recyclage des panneaux

Procédure de reprise et de recyclage

PETITES QUANTITÉS < 30 À 40 PANNEAUX

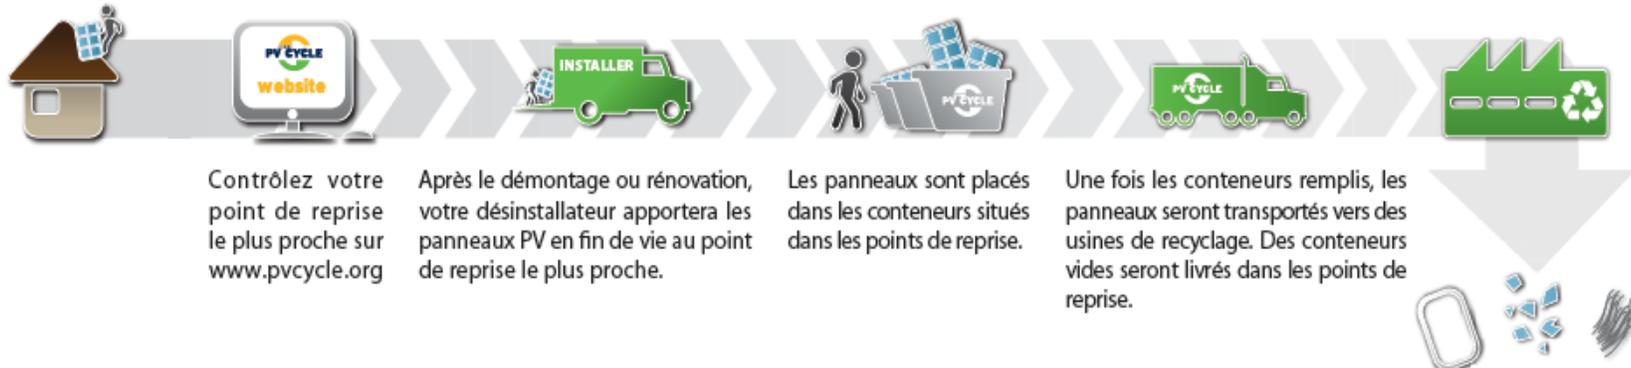

Des nouvelles matières premières sont prêtes à être utilisées dans de nombreux produits.

GRANDES QUANTITÉS > 30 À 40 PANNEAUX



- * Le programme de PV CYCLE couvre tous les panneaux PV en fin de vie de nos membres.
- * La même chose s'applique pour les panneaux endommagés pendant le transport ou l'installation, ainsi qu'en cas de garantie.
- * Pour les panneaux PV en fin de vie des non-membres : des conditions spéciales peuvent être appliquées. Contactez-nous.